


CARRER BOSCH I CARDELLACH

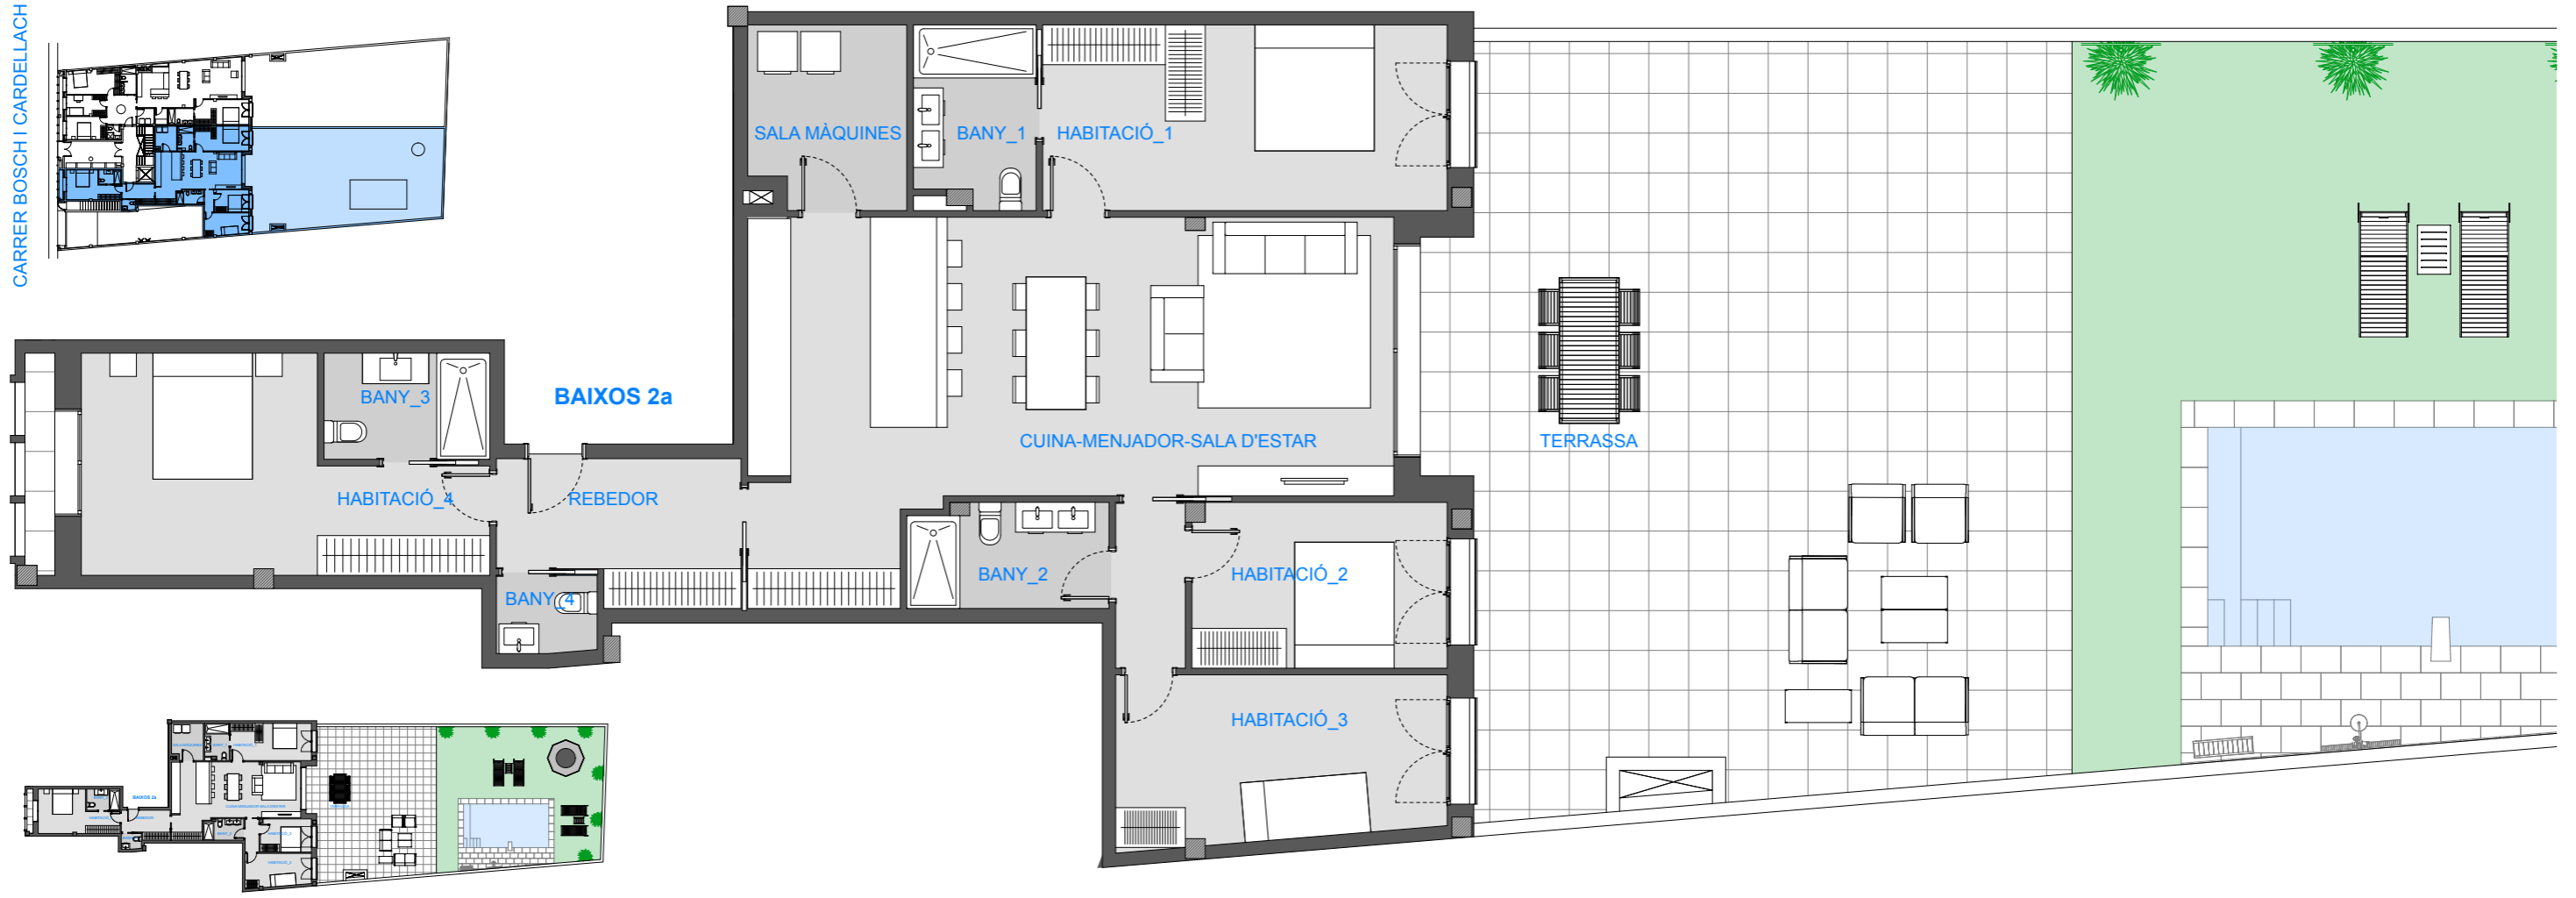

HABITATGE BAIXOS 2a - SUPERFÍCIES ÚTILS

BANY_1	4,89 m ²
BANY_2	4,69 m ²
BANY_3	4,00 m ²
BANY_4	1,77 m ²
CUINA-MENJADOR-SALA D'ESTAR	44,83 m ²
DISTRIBUIDOR	2,63 m ²
HABITACIÓ_1	17,08 m ²
HABITACIÓ_2	9,57 m ²
HABITACIÓ_3	12,37 m ²
HABITACIÓ_4	16,19 m ²
REBEDOR	7,37 m ²
SALA MÀQUINES	6,41 m ²
TERRASSA	2,90 m ²
TOTAL SUPERFÍCIE ÚTIL	134,69 m²
TOTAL SUPERFÍCIE CONSTRUÏDA	155,00 m²
TERRASSA	233,66 m ²



El present plànol no és definitiu, i per tant la promotora es reserva la facultat d'incloure modificacions per exigències tècniques i/o jurídiques derivades de les administracions o organismes públics o del mateix Projecte d'Execució. Aquest document no té cap valor contractual.

Promotora:



Comercialitza:



HÀBITAT CATALÀ
C/ Torras i Bages, 2 local B
08201 Sabadell
627 447 744

Arquitectura:

MARTA MARTÍ ARGEMÍ
C/ Dr. Puig, 34 2^oª
08202 Sabadell, BARCELONA
M 678459569
email: mmasbd@coac.net

CARRER BOSCH I CARDELLACH

HABITATGE BAIXOS 2a