
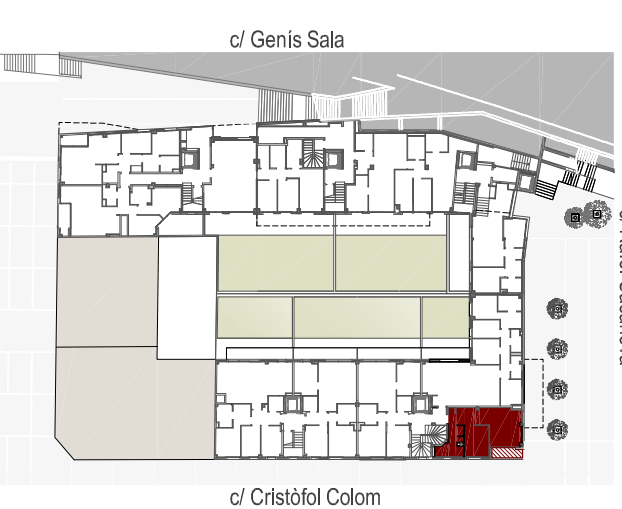


c/ Cristòfol Colom - c/ Rafael Casanova - c/ Lluís Millet - c/ Genís Sala - Santa Perpètua de Mogoda

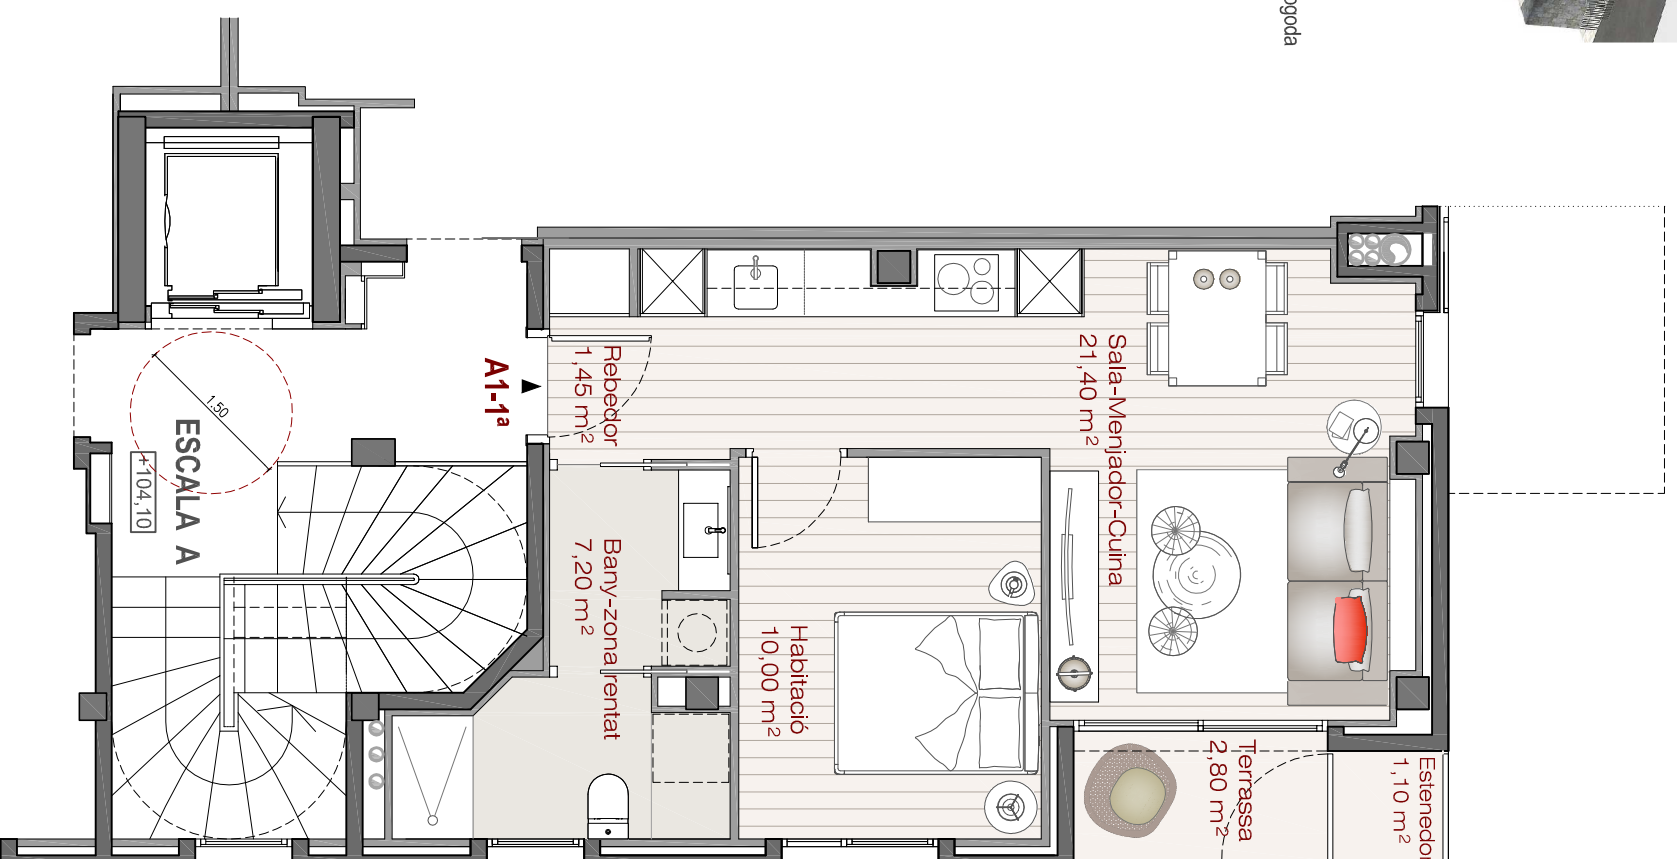

HABITATGE A1-1ª

Escala A - Planta primera nivell +104,10

SUPERFÍCIES ÚTILS

Rebedor	1,45 m ²
Sala-menjador-cuina	21,40 m ²
Habitació	10,00 m ²
Bany-zona rentat	7,20 m ²
Total superfície útil interior	40,05 m²

TOTAL SUPERFÍCIE CONSTRUÏDA	48,55 m²
Total superfície terrassa	2,80 m ²
Zona d'estesa de roba	1,10 m ²
Total superfícies	52,45 m²



Santa Perpètua Centre
ARQUITECTURA I EFICIÈNCIA ENERGÈTICA

HA
HABITAT CATALÀ

900 649 339 | obranovasantaperpetua.com



Les imatges i perspectives són models aproximats i orientatius de l'espai. Les imatges contingudes es reproduïxen a efectes il·lustratius. No tenen caràcter contractual i estan subjectes a les modificacions que determini la Direcció Facultativa