




c/ Cristòfol Colom - c/ Rafel Casanova - c/ Lluís Millet - c/ Genís Sala _ Santa Perpètua de Mogoda

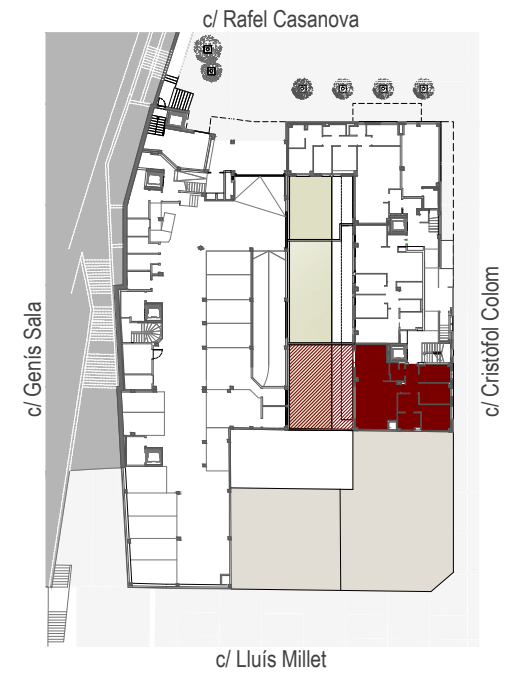

HABITATGE BB-2^a

Escala B - Planta baixa
nivell +100,70

SUPERFÍCIES ÚTILS

Rebedor-pas	5,30 m ²
Sala-menjador-cuina	36,60 m ²
Habitació 1	13,40 m ²
Habitació 2	8,00 m ²
Habitació 3	6,85 m ²
Bany 1	4,10 m ²
Bany 2 - Zona rentat	3,15 m ²
Total superfície útil interior	77,40 m²


TOTAL SUPERFÍCIE CONSTRUÏDA	89,85 m²
Total superfície terrassa	63,85 m ²
Total superfícies	153,70 m²



Santa Perpètua Centre
ARQUITECTURA I EFICIÈNCIA ENERGÈTICA

HA
HABITAT CATALA

900 649 339 | obranovasantaperpetua.com

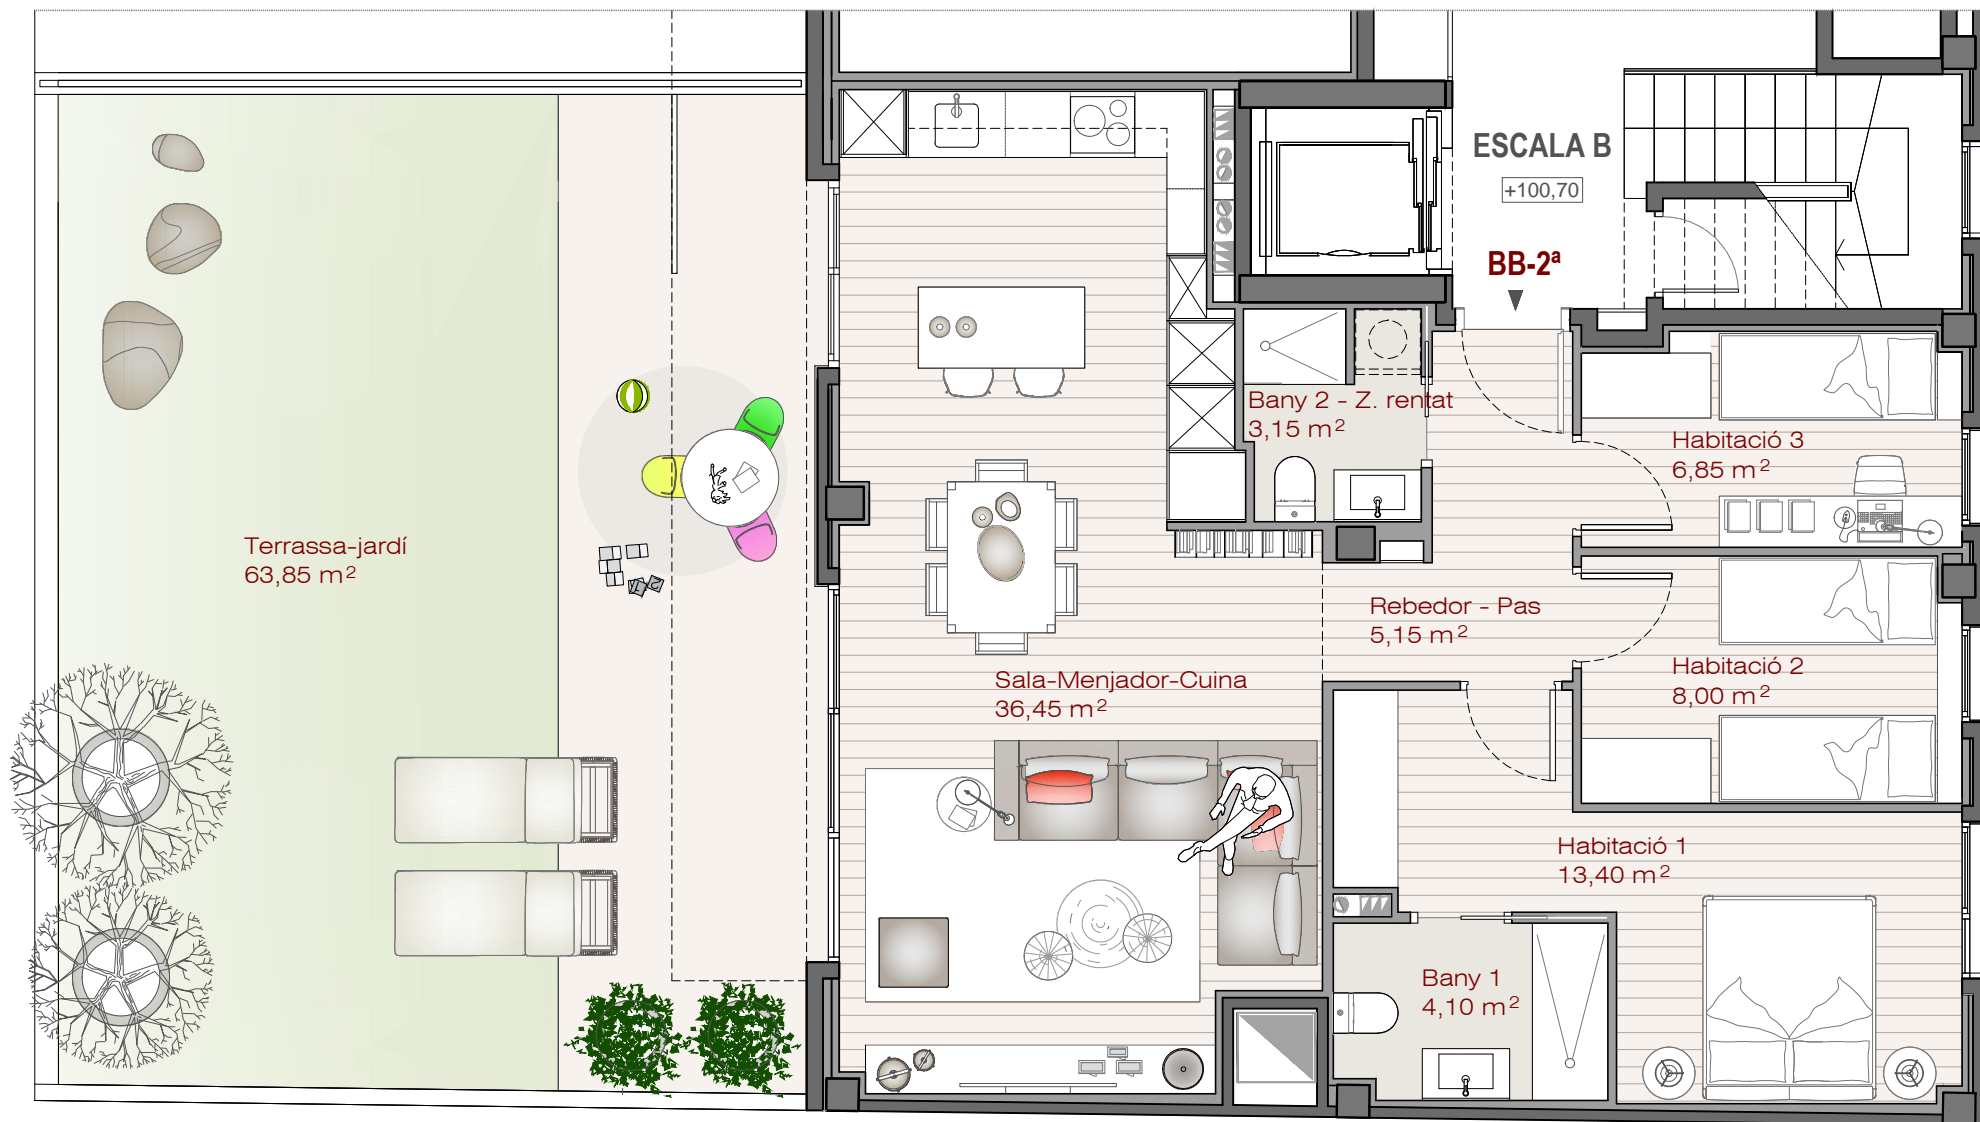

0 0.5 1 2m