



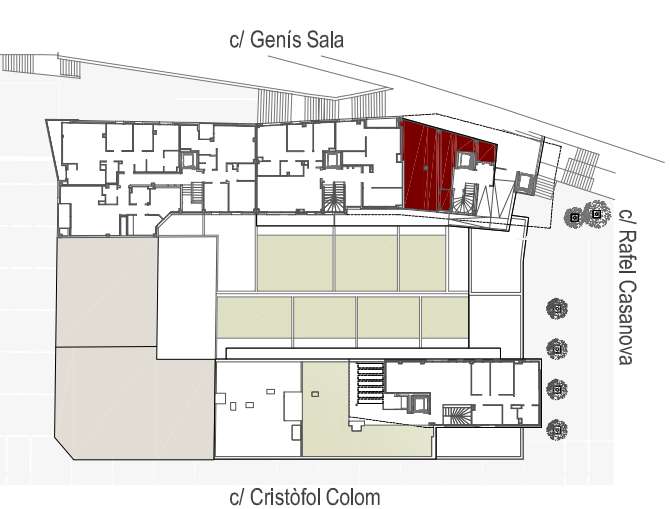

c/ Cristòfol Colom - c/ Rafael Casanova - c/ Lluís Millet - c/ Genís Sala \_ Santa Perpètua de Mogoda

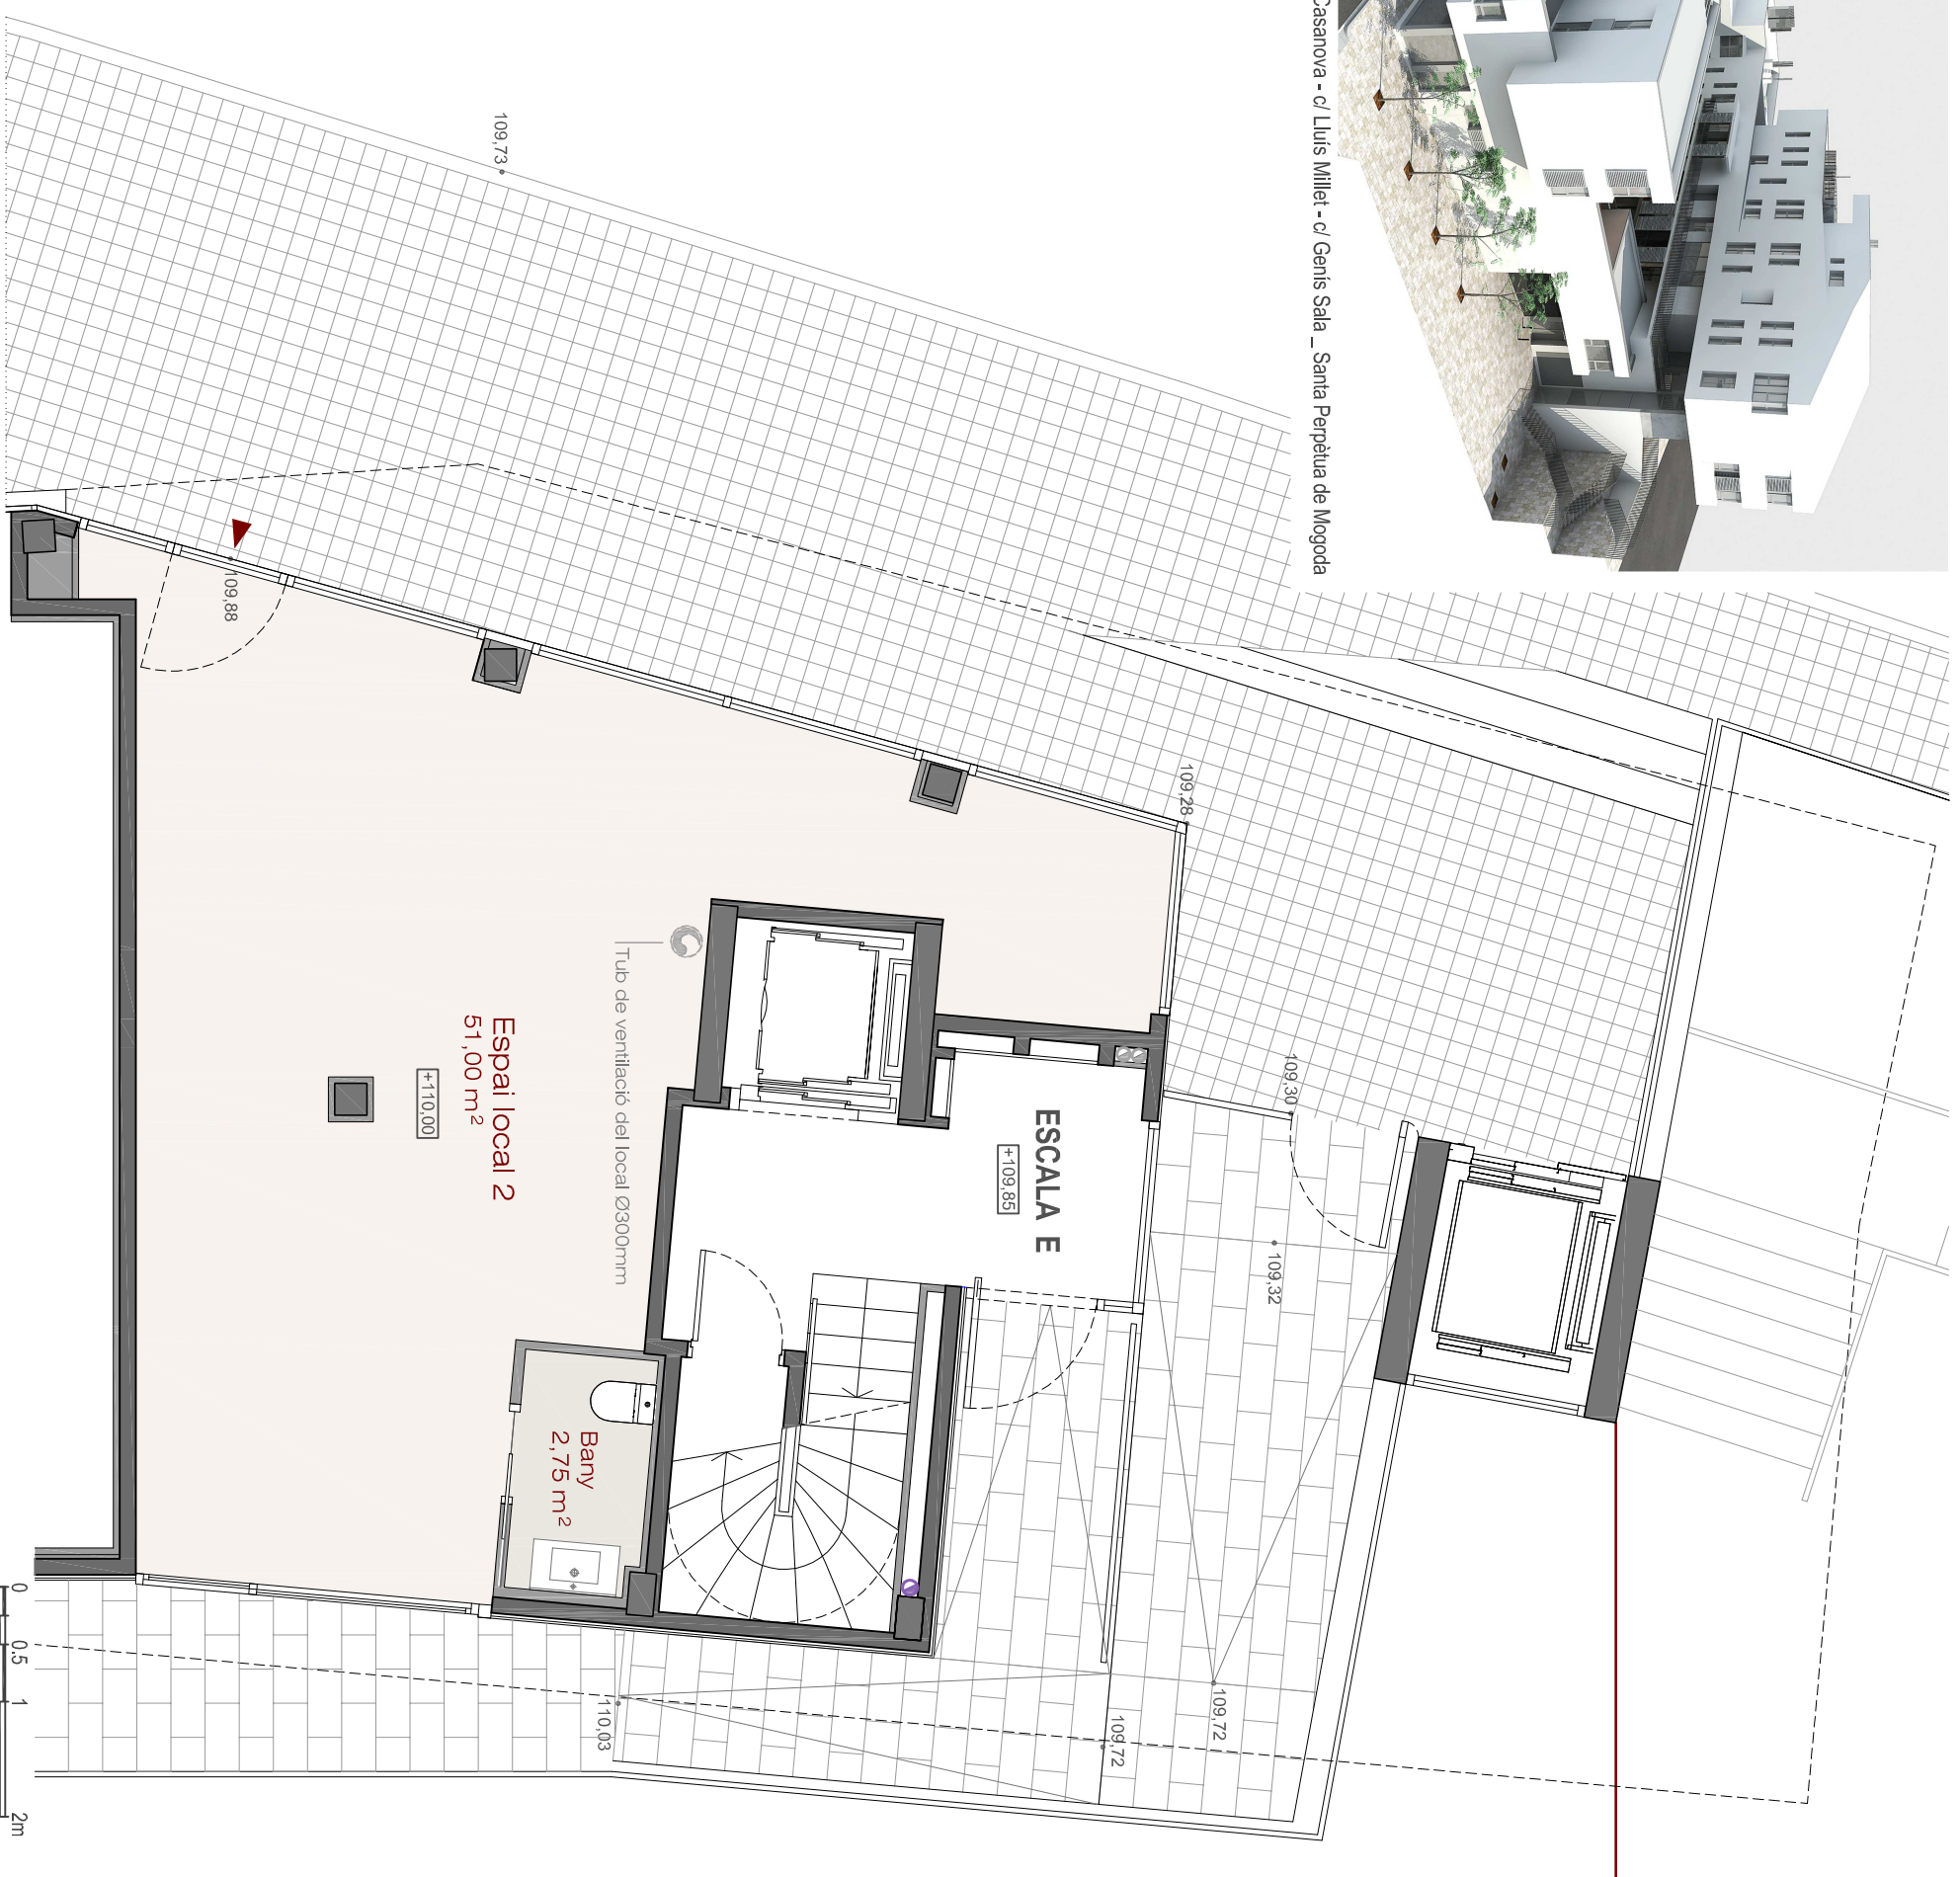

## LOCAL 2

C/ Genís Sala  
nivell +110,00

### SUPERFÍCIES ÚTILS

Espai Local 2	51,00 m <sup>2</sup>
Bany	2,75 m <sup>2</sup>
Total superfície útil interior	53,75 m <sup>2</sup>

TOTAL SUPERFÍCIE CONSTRUÏDA **58,95 m<sup>2</sup>**



**Santa Perpètua Centre**  
ARQUITECTURA I EFICIÈNCIA ENERGÈTICA

**HA**  
HABITAT CATALA

Les imatges i perspectives són models aproximats i orientatius de l'espai. Les imatges contingudes es reproduïxen a efectes il·lustratius. No tenen caràcter contractual i estan subjectes a les modificacions que determini la Direcció Facultativa

900 649 339 | obranovasantaperpetua.com